


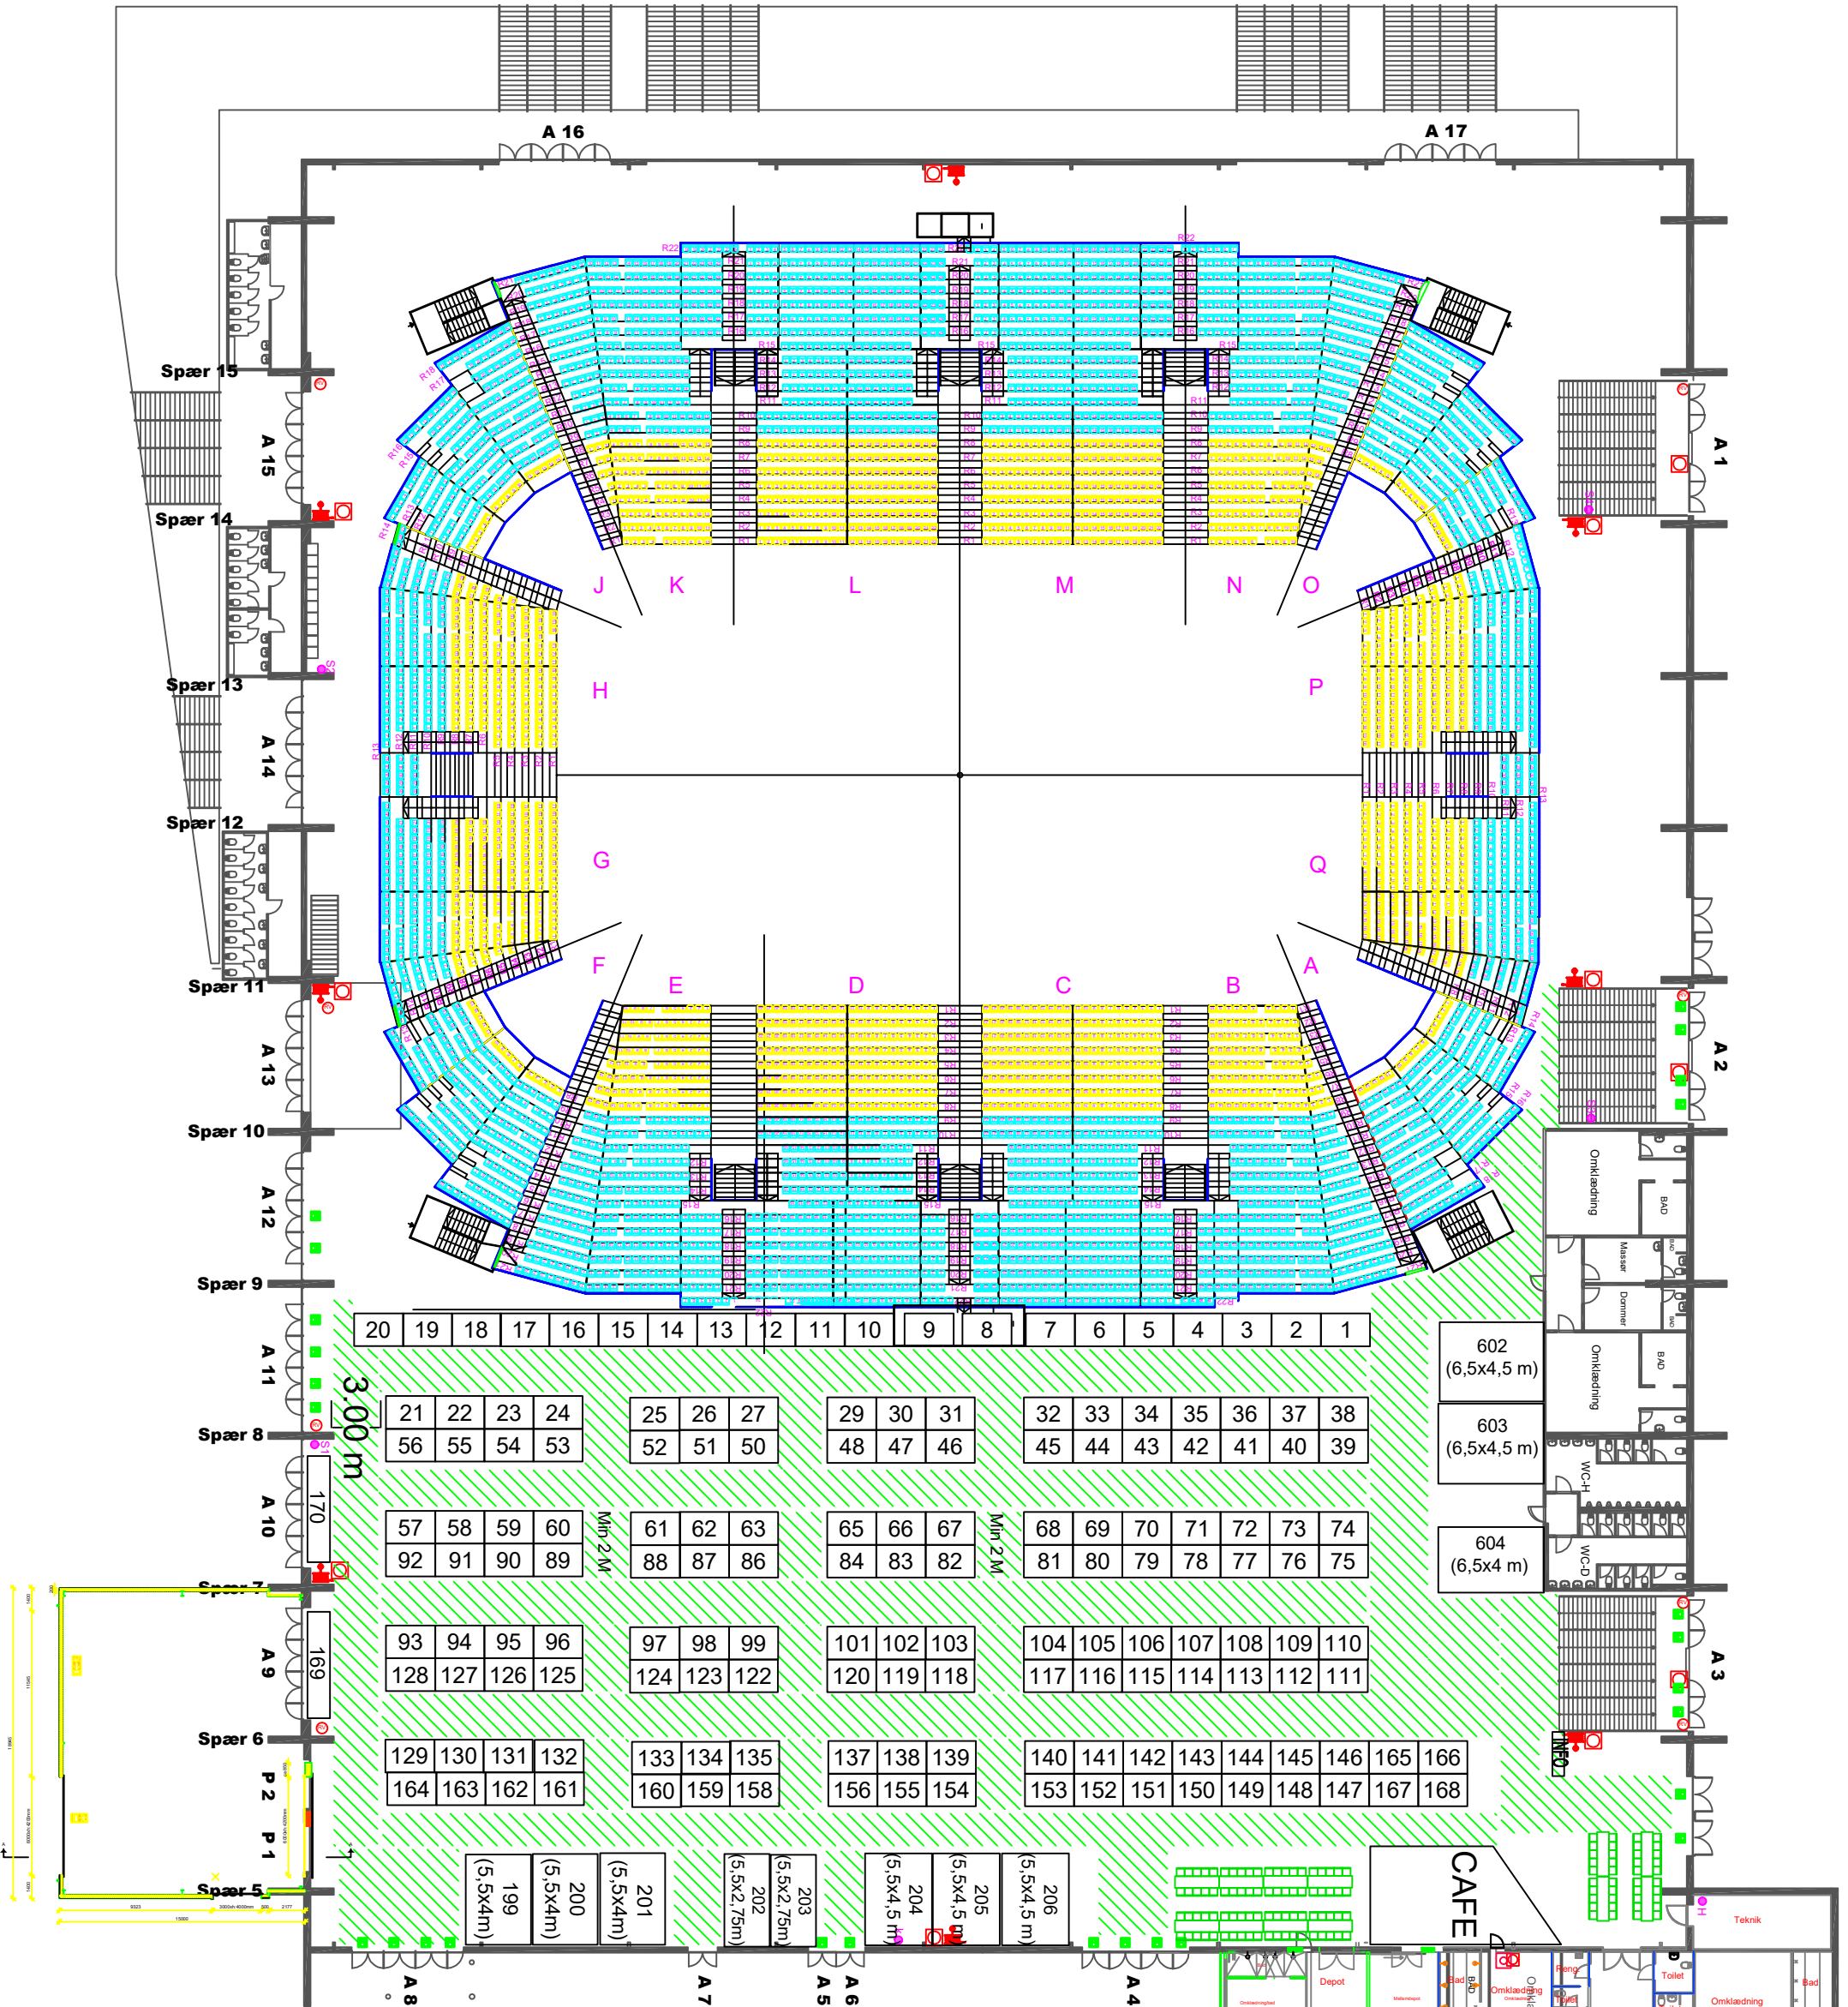

GIGANTIUM

Aalborg Øst
Willy Brandts Vej 31
9220 Aalborg Øst
Loppemarked
Flugttejsplan nr. S136 - Storhal
Mål 1:200 (1:400 - A3)

Maks. 3.500 personer

Symbol og signaturforklaring

- Vandfyldt slangevinde
- Flugtvej/nøddudgang
- Ophængningssted for plan
- Tryk for Røgventilation
- Alarmtryk (ekstern)
- Automatisk branddørlukker
- Automatisk brandalarm

